



# A-A

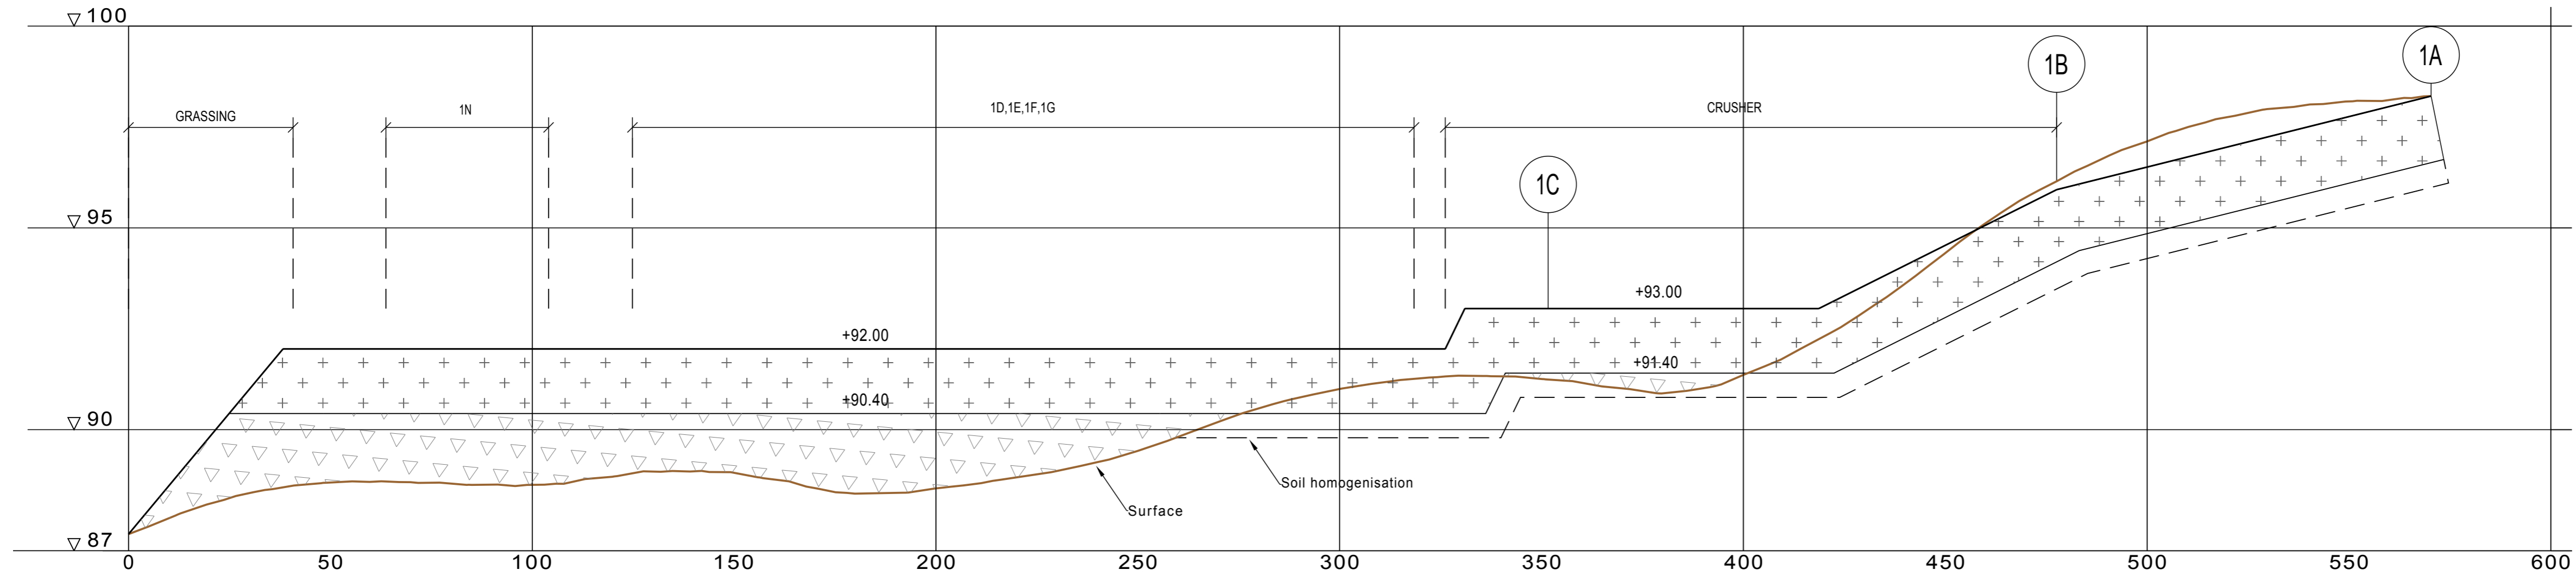

# DRAFT

Koordinaattijärjestelmä ETRS-TM35FIN KOHTEEN NIMI JA OSOITE <b>KELIBER OY</b> PRE-FEASIBILITY STUDY		Korkeusjärjestelmä N2000 PIIRUSTUKSEN SISÄLTÖ SECTION A-A KALAJÄRVI PRODUCTION SITE, KAUSTINEN MITTAKAAVA 1:100/1:1000		
 Sweco Ympäristö Oy Mäkelininkatu 17, 90100 OULU • 010 2414 600	SUUNN. TARK. HYV. 9.2.2016	TIEDOSTO SUUNN. ALA TYÖ N:O PIIR N:O MUUTOS		
	YT 20600471 2	.		