



B-B

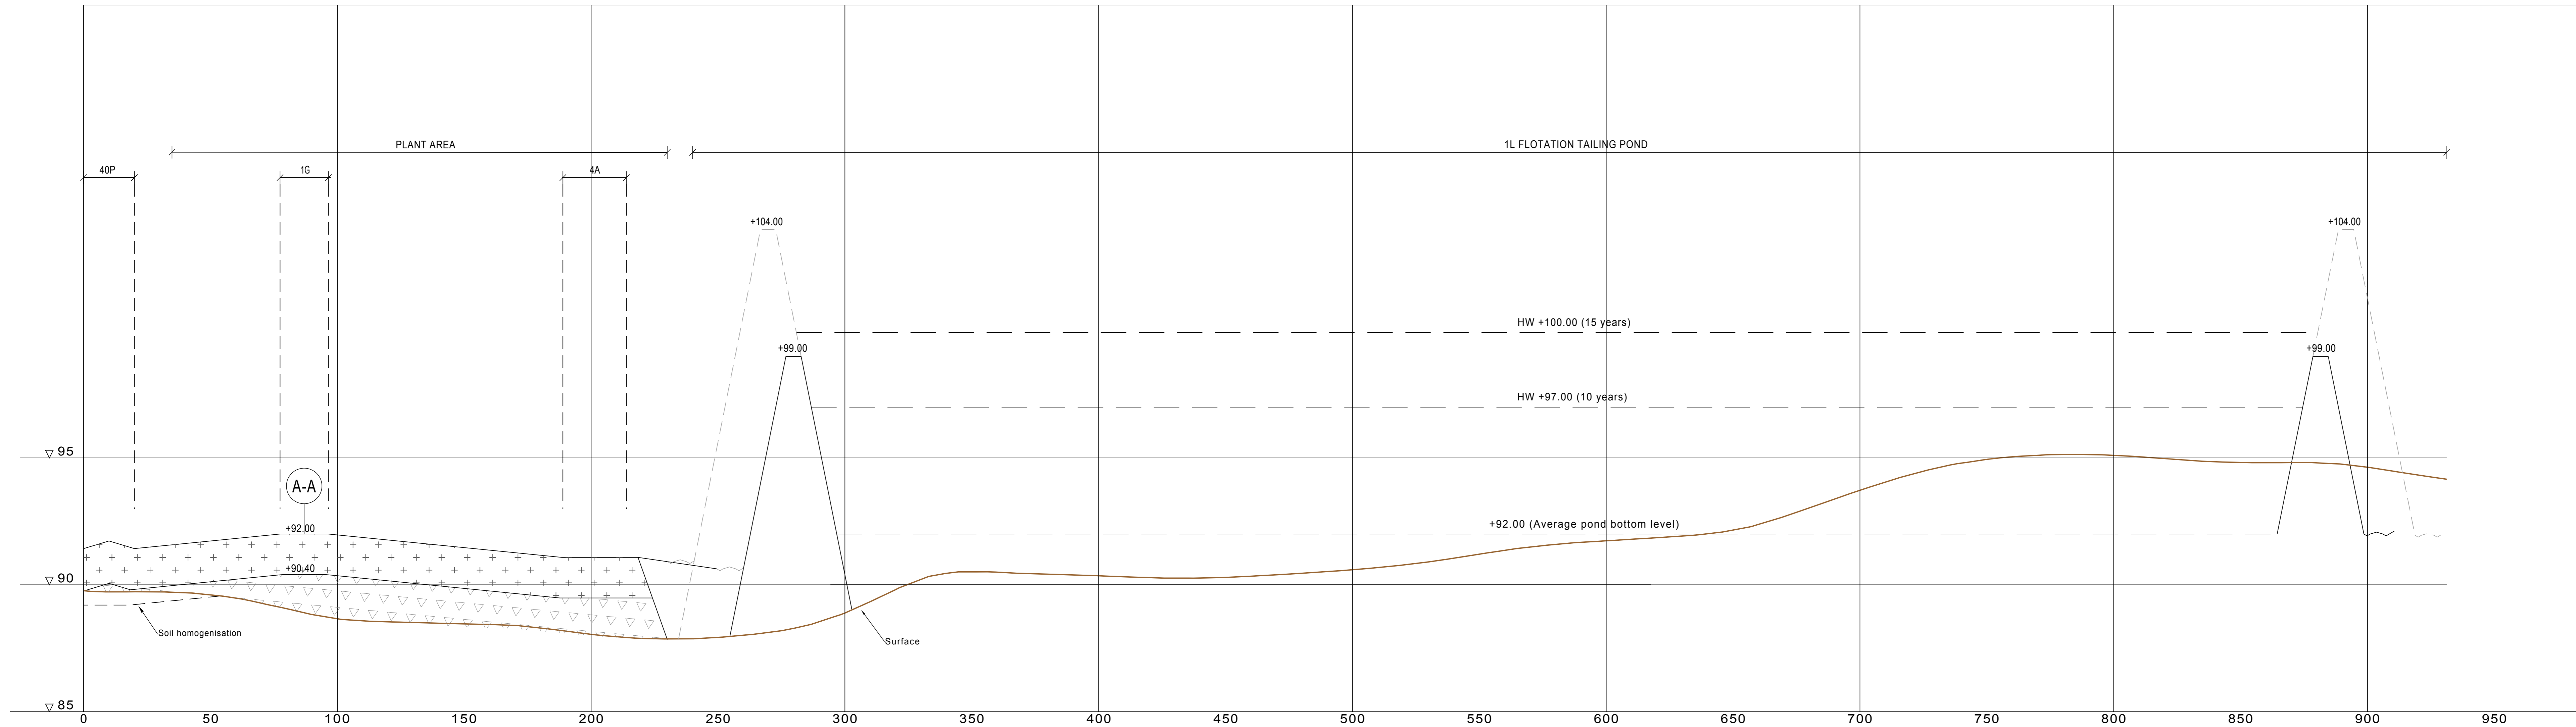

DRAFT

Koostaja/ryhmä ETIAS-TMOSFIN KOHTEN NIMI JA OSOITE KELIBER OY PRE-FEASIBILITY STUDY		Kuvitus/ryhmä NZ000 PIIRUSTUKSEN SIIRÄLTO SECTION B-B KALAJÄRVI PRODUCTION SITE, KAUSTINEN 1:100/1:1000			
 Sweco Ympäristö Oy Mäkelininkatu 17, 00100 OULU • 010 2414 600		SUUNN. TARK. HYV. 9.2.2016	TIEDOSTO SUUNN. ALA TYÖ N:o PIR. N:o MUUTOS		
		YT	20600471	3	.